


Rzut pomieszczeń POK Budyńku Nadzoru wraz ze schodami na terenie PPO Brzeczkwice i PPO Balice

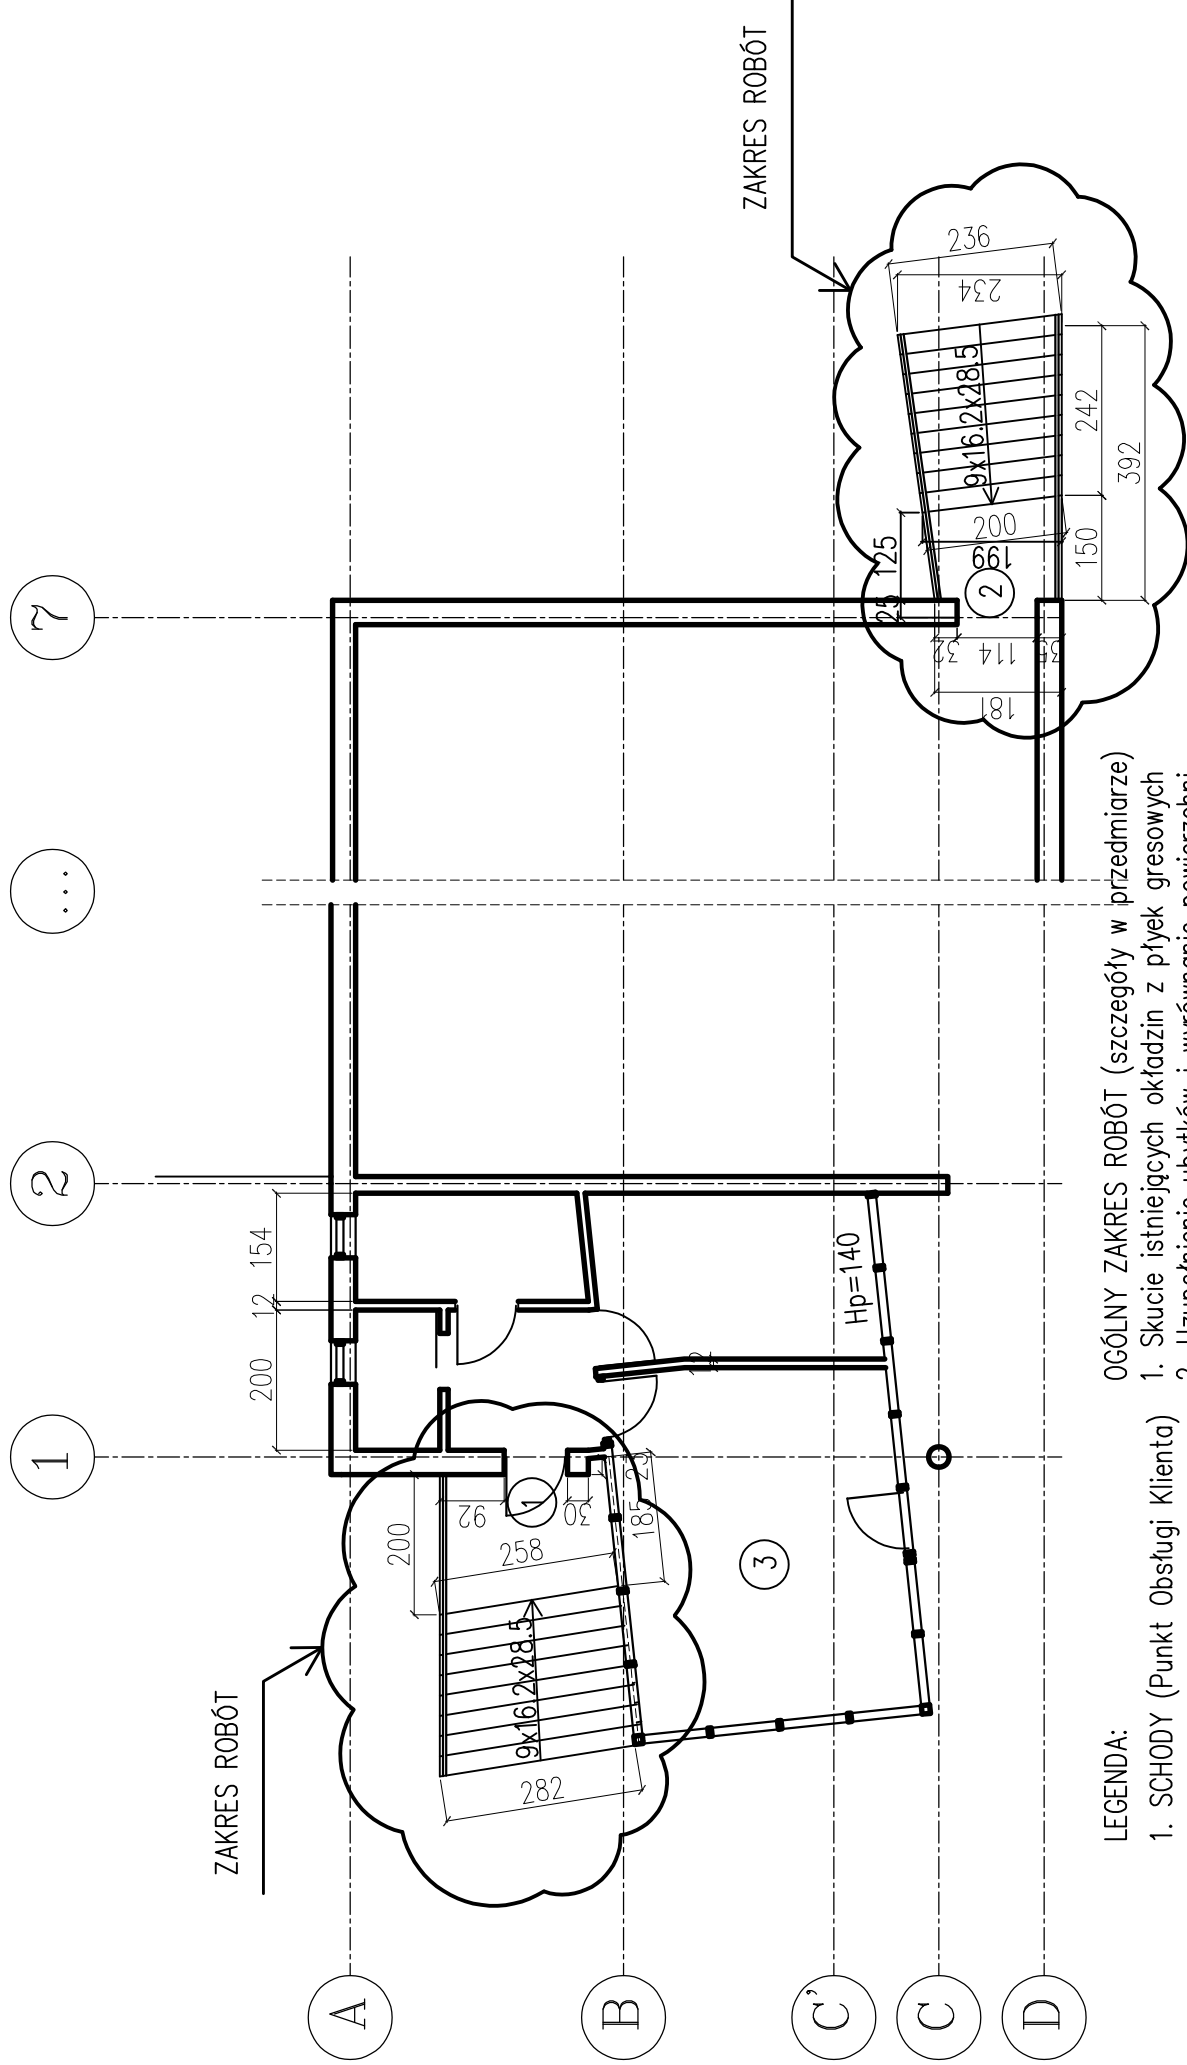

LEGENDA:

1. SCHODY (Punkt Obsługi Klienta)
2. SCHODY (Kierownik Zmiany)
3. Punkt Obsługi Klienta (POK)

OGÓLNY ZAKRES ROBÓT (szczegóły w przedmiarze)

1. Skucie istniejących okładzin z płytek gresowych
2. Uzupelnienie ubytków i wyrównanie powierzchni
3. Wykonanie nowych okładzin z płyt kamiennych